



UFB継手RV20 (短) (両ナット)

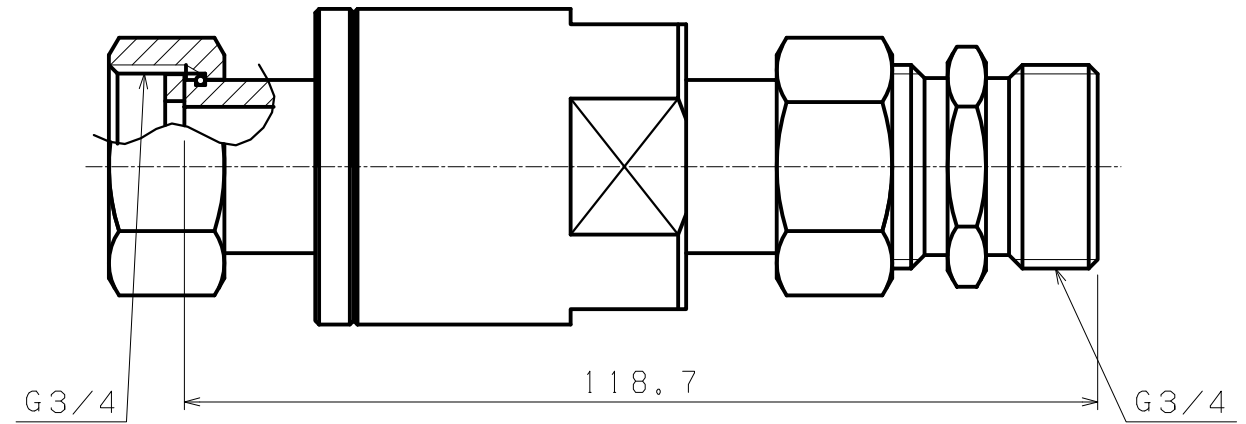

TFB20-N2 (両ナット)片側ストレートニップル参考図

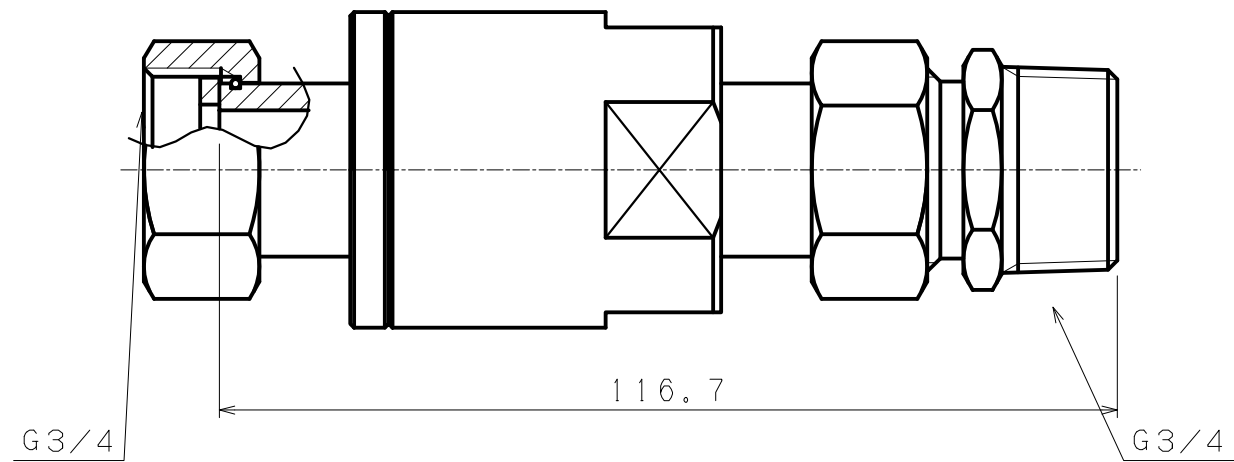

TFB20-N2 (両ナット)片側ニップル参考図

 Jacuzzi & Unit Bathroom <b>TAKESHITA</b>	株式会社タケシタ 兵庫県川西市久代1-5-7〒666-0024 TEL: 072-755-3627 (代) FAX: 072-755-3628	検図	担当	作図	日付	22.01.18	工事名	図番
					縮尺	S=1:1	品名	